



NYBYGGNADSKARTA

Bygg- och miljöförvaltningen i Halmstads kommun
2023-09-19 (Giltighetstid längst 2 år)

BN2023/1803

Fastighet
HALMSTAD
ONSJÖ 13:209
Gatuadress
Tärnstigen 2

Utdrag ur primärkartan (A4). Skala 1:400 Höjdsystem: RH2000

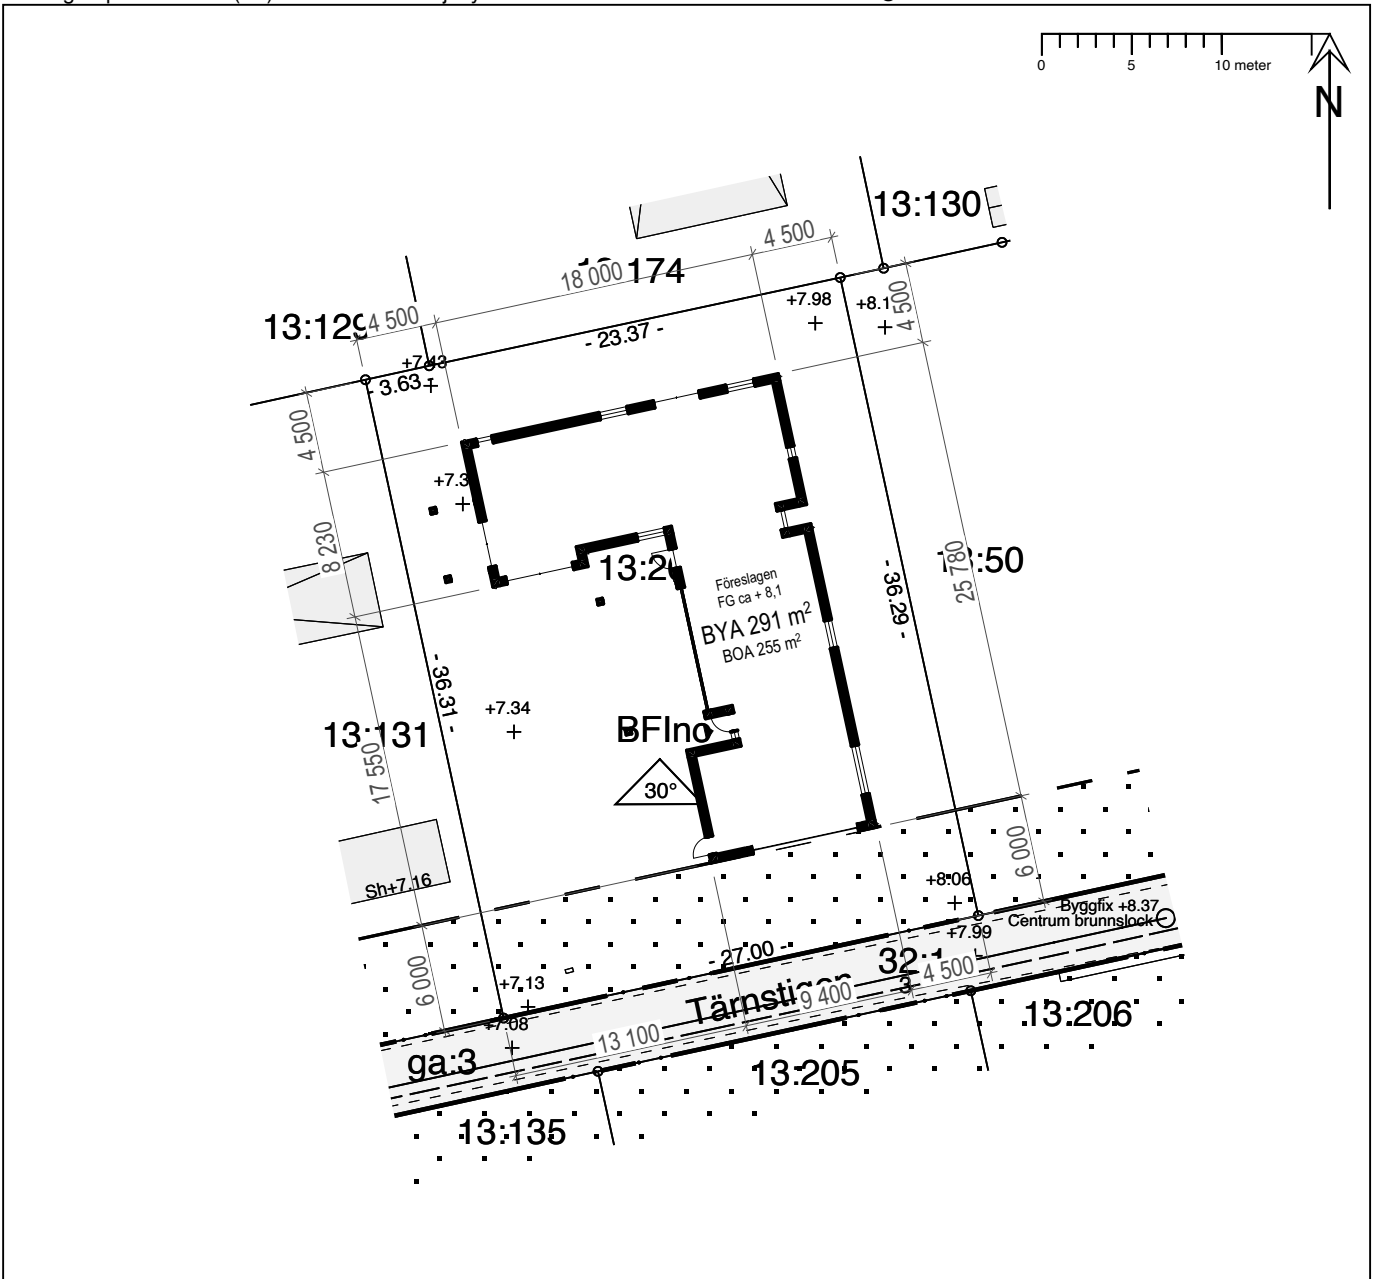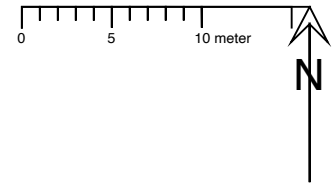

Planförhållanden

- Detaljplan (DPL) 1987-01-15 P699
 - Genomförandetiden har gått ut
 - Fastighetsplan (FPL)
- Planbestämmelse se bifogad bilaga

Fastighetsförhållanden

- Areal (m²) 980
- Fastigheten överensstämmer med DPL
- Fastigheten överensstämmer med FPL
- Officialserv. enligt fastighetsregistrets akt
- Gemensamhetsanläggning Frösakull ga:3
- Ledningsrätt akt

Gatukostnadsersättningskyldighet

- Föreligger

En utförlig teckenförklaring finns på
www.halmstad.se eller
kontakta Halmstad direkt 035-13 70 00

VA - Förhållande

Anmärkning	Ledningsslag	Dim. Material	Plushöjd	Vattentryck normalt		Uppdämningsnivå
				lägsta	högsta	
-	V	-	-	-	-	-
-	S	-	-	-	-	-
-	D	-	-	-	-	-

OBS!
FÖRBINDELSEPUNKT FÖR VA UPPRÄTTAS I SAMRÅD MED LAHOLMSBUKTENS VA AB

LBVA/TFF SB/ME

Ritad/granskad av: BA/HB